


会場レイアウト (会場設営)



2階へ

2階へ

【1試合あたり】
 掲示黑板1台
 補助員机2台
 主任机1台
 審判椅子8脚
 主任椅子1脚
 補助員椅子5脚

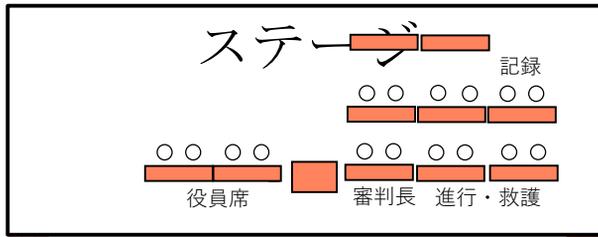

【ステージ上】
 演台1台
 机10台
 椅子16脚
 【受付】
 机2台
 椅子4脚

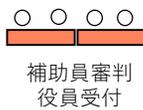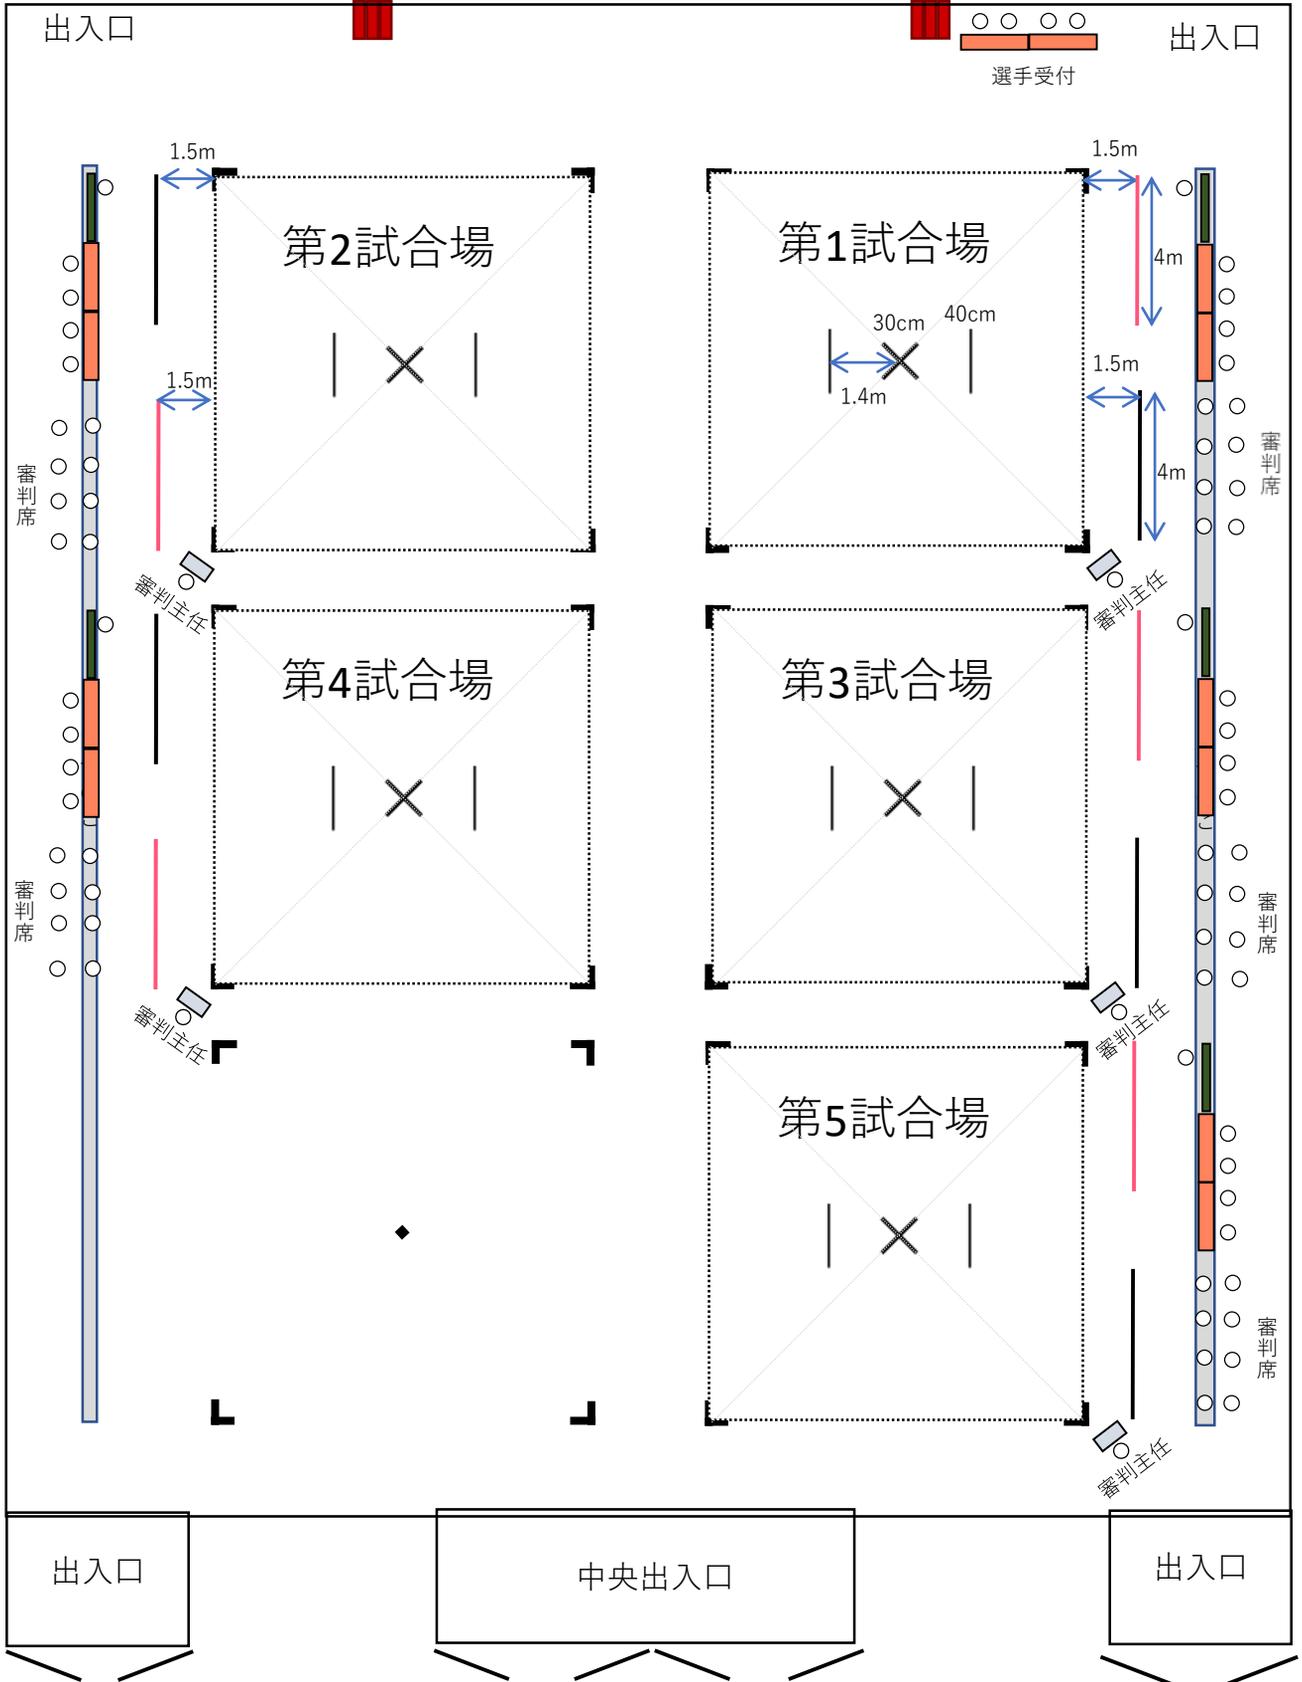

二階玄関ホール

凡例

- 椅子
- 長机
- ▲ 消毒液
- 黑板
- ◇ 学校机
- フェンス